


Görgey ház

8437/A/42

A terven 8437/A/42 számmal jelölt Miskolc, Görgey A. u. 4. Földszint
2. sz. alatti vendéglátóegység:

Fogyasztótér	97,44 m ² kerámia
Fogyasztótér	21,98 m ² kerámia
Előtér	22,71 m ² kerámia
Fogyasztótér	21,37 m ² kerámia
Wc	1,11 m ² kerámia
Zuhanyzó	1,17 m ² kerámia
Takarítószer tároló	1,49 m ² kerámia
Öltöző	5,25 m ² kerámia
Göngyöleg tároló	2,80 m ² kerámia
Szárazáru tároló	3,40 m ² kerámia
Hűtők	4,19 m ² kerámia
Zöldség előkészítő	4,40 m ² kerámia
Közlekedő	7,58 m ² kerámia
Konyha	12,09 m ² kerámia
Fehér mosogató	3,61 m ² kerámia
Pincérforgó	2,40 m ² kerámia
Előtér	2,99 m ² kerámia
Kézmosó	1,90 m ² kerámia
Férfi Wc	1,60 m ² kerámia
Női és Akadálymentes Wc	4,19 m ² kerámia
Összesen:	223,47 m ²

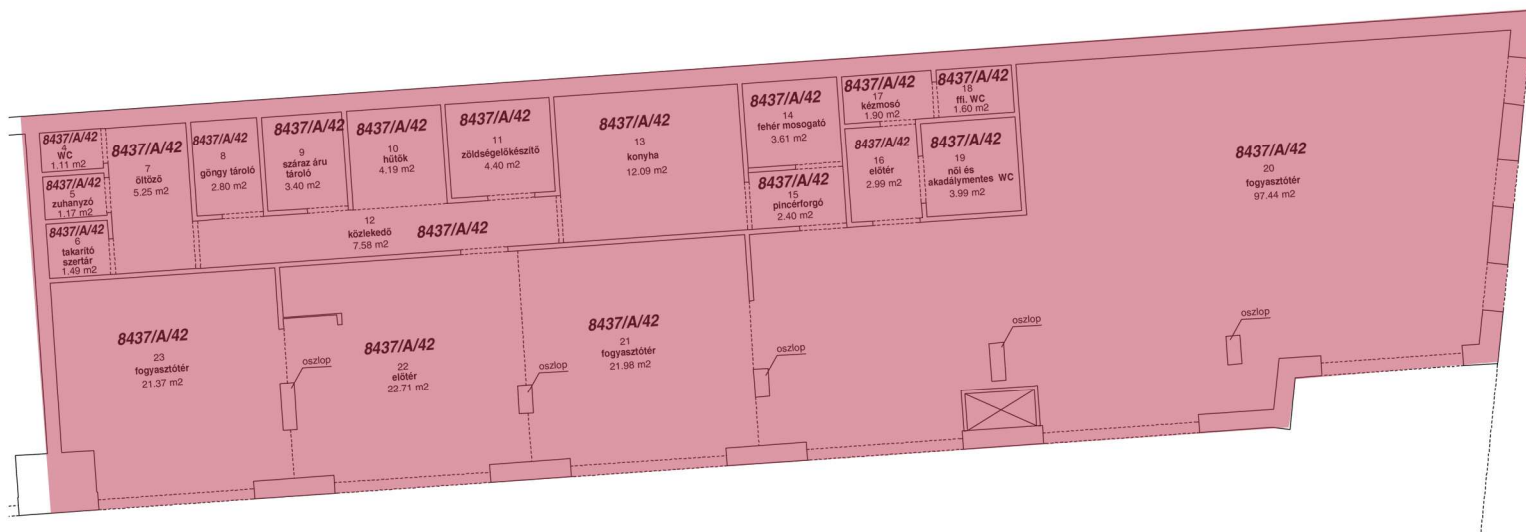

azaz 223 m² alapterülettel, a hozzá tartozó közös tulajdonban
maradó részekből 598/10000 részilletőséggel.